




## PRZEKRÓJ - nawierzchnia bezpieczna, nawierzchnia mineralna

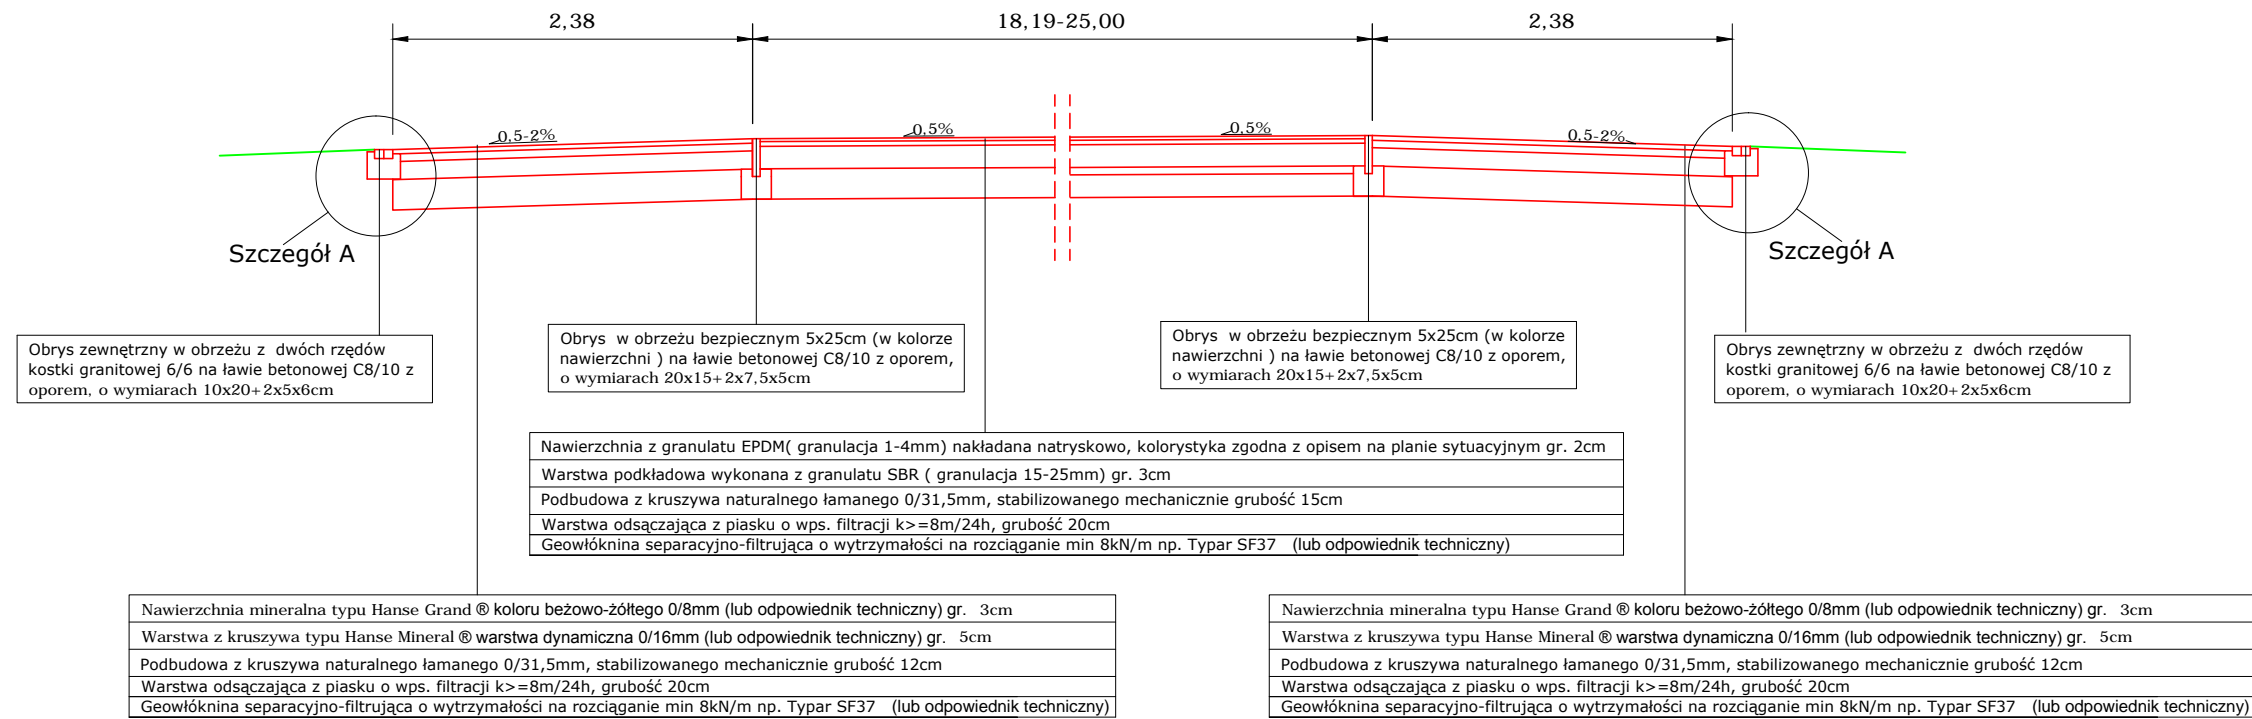


## PRZEKRÓJ - nawierzchnia mineralna z obrzeżami granitowymi

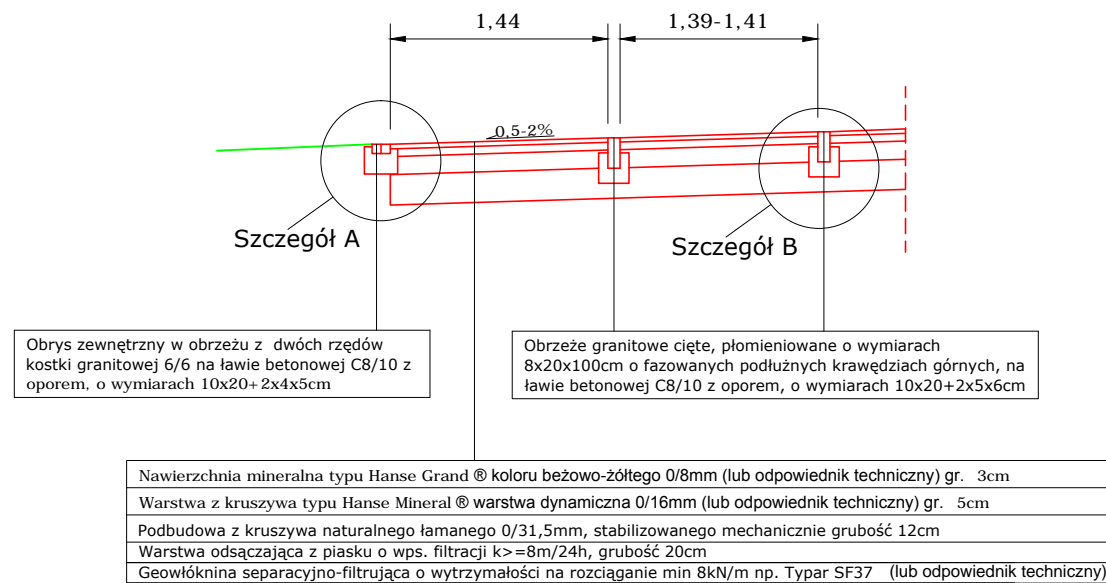

## PRZEKRÓJ - nawierzchnia z płyt granitowych

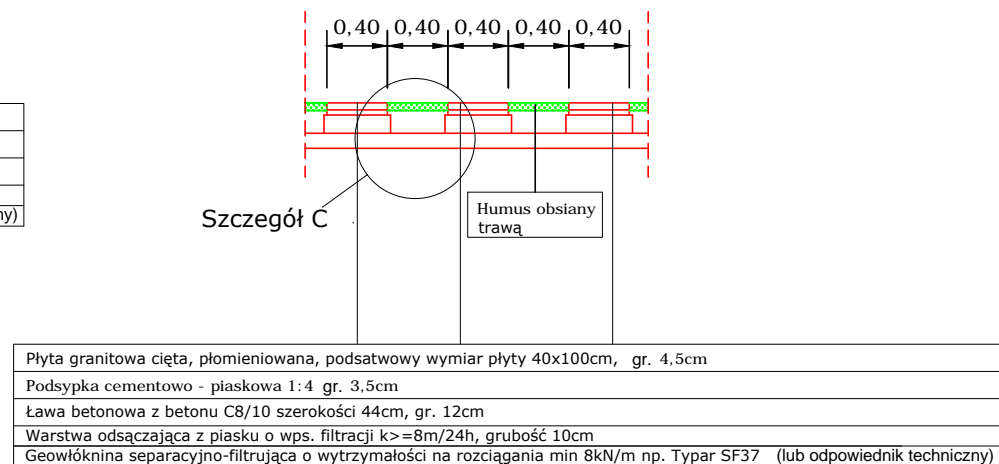

	Pracownia Architektury Krajobrazu Lukasz Glowacz
	ul. S. Moniuszki 35 64-100 Leszno tel. 668150674 e-mail: projektant@pak-glowacz.pl NIP: 699-182-86-53 REGON: 301414467

TEMAT	PRZEBUDOWA NAWIERZCHNI UTWARDZONYCH I MAŁEJ ARCHITEKTURY W PARKU W RAWICZU PRZY UL. TRARGOWEJ - ETAP I
	Projekt budowlany

INWESTOR	Dom Kultury w Rawiczu
----------	-----------------------

ADRES INWESTORA	63-900 Rawicz ul. Targowa 1
-----------------	--------------------------------

ADRES INWESTYCJI	63-900 Rawicz ul. Targowa działki nr ewid. 1300/2
------------------	---

ARCHITEKTURA KRAJOBRAZU	AUTOR PROJEKTU	inż. Bartosz Glowacz architekt krajobrazu
	PROJ.	mgr inż. Łukasz Glowacz architekt krajobrazu

DROGI	PROJ.	mgr inż. Jakub Starczewski upr. WKP/0306/PWOD/13
-------	-------	---

Przekroje normalne		skala 1:50
		nr rys. 3

BRANŻA	DATA	strona
ARCHITEKTURA	10-2014	